


KKR ホテル大阪 防火シャッター危害防止取付工事

仕様書

下記シャッター20 個所に危害防止装置を取り付ける。
取付後は建築基準法施工令第 112 条、14 項の要件を満たすものとする。

4 F	SS-4F-1	H:2300	W:1380
	SS-4F-2	H:2300	W:1890
	SS-4F-3	H:2930	W:4870
5F	SS-5F-1	H:2300	W:1380
	SS-5F-2	H:2300	W:1890
	SS-5F-3	H:2930	W:4870
6F	SS-6F-1	H:2300	W:1450
	SS-6F-2	H:2300	W:1330
	SS-6F-3	H:2930	W:4870
7F	SS-7F-1	H:2300	W:1450
	SS-7F-2	H:2300	W:1330
	SS-7F-3	H:2930	W:4870
8F	SS-8F-1	H:2300	W:1450
	SS-8F-2	H:2300	W:1330
	SS-8F-3	H:2350	W:4870
9F	SS-9F-1	H:2300	W:1450
	SS-9F-2	H:2300	W:1330
	SS-9F-3	H:2350	W:4870
10F	SS-10F-1	H:2300	W:1450
	SS-10F-2	H:2300	W:1330



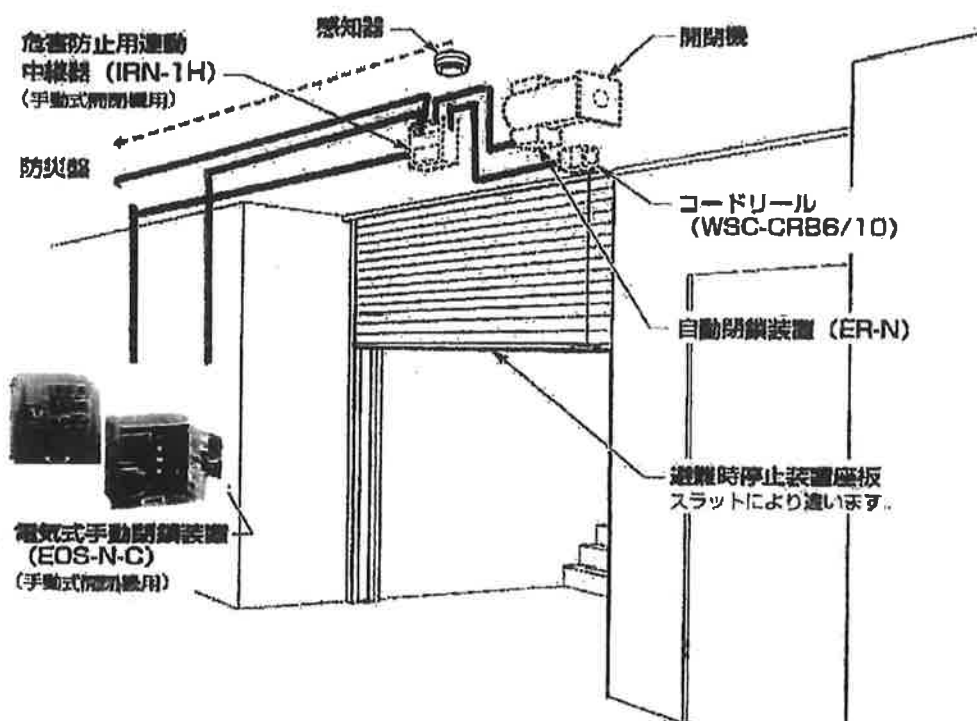


※避難時停止装置設置(危害防止装置)工事後、運動試験が必要です。

注) 危害防止装置用連動中継器の蓄電池寿命が約5年になります。




(交換時期はシールに記載)

交換を怠ると非常時に避難時停止装置が正常作動しない恐れがございます。

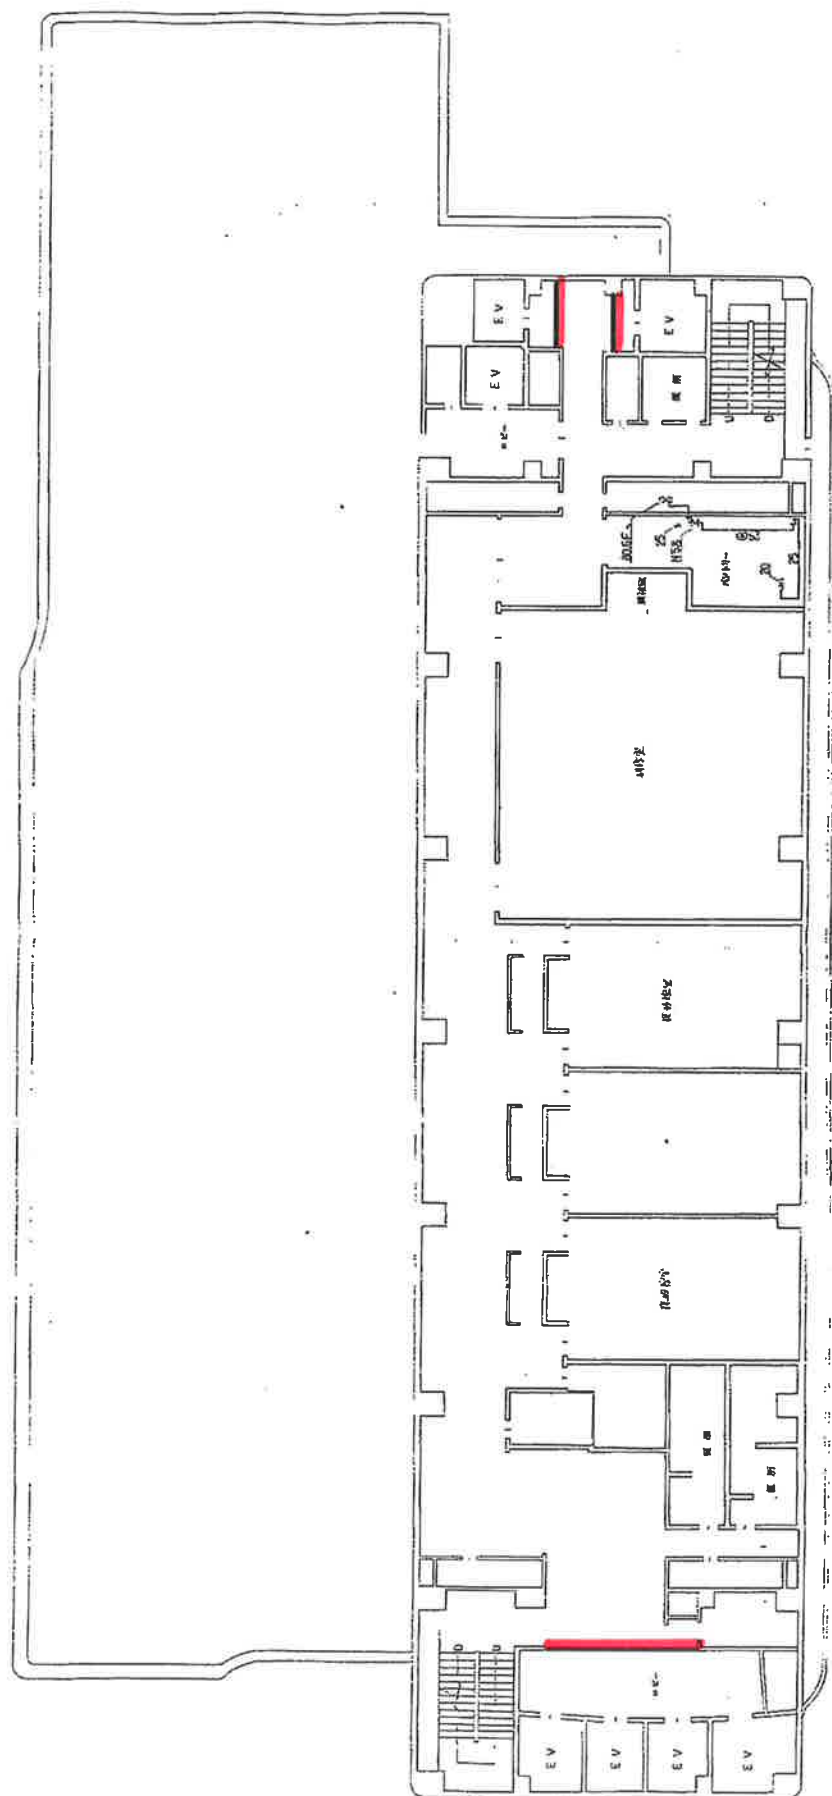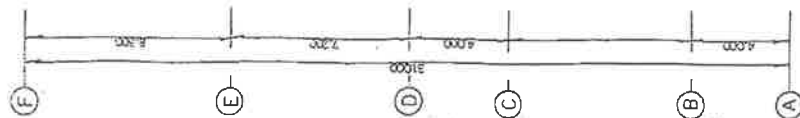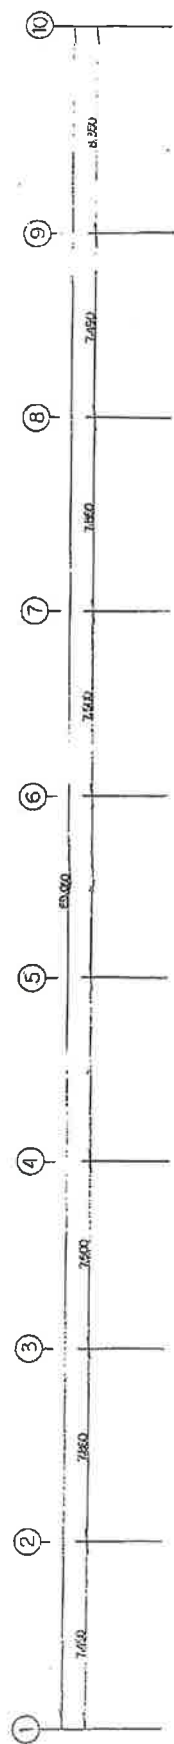[illegible]




防火シャッター×3

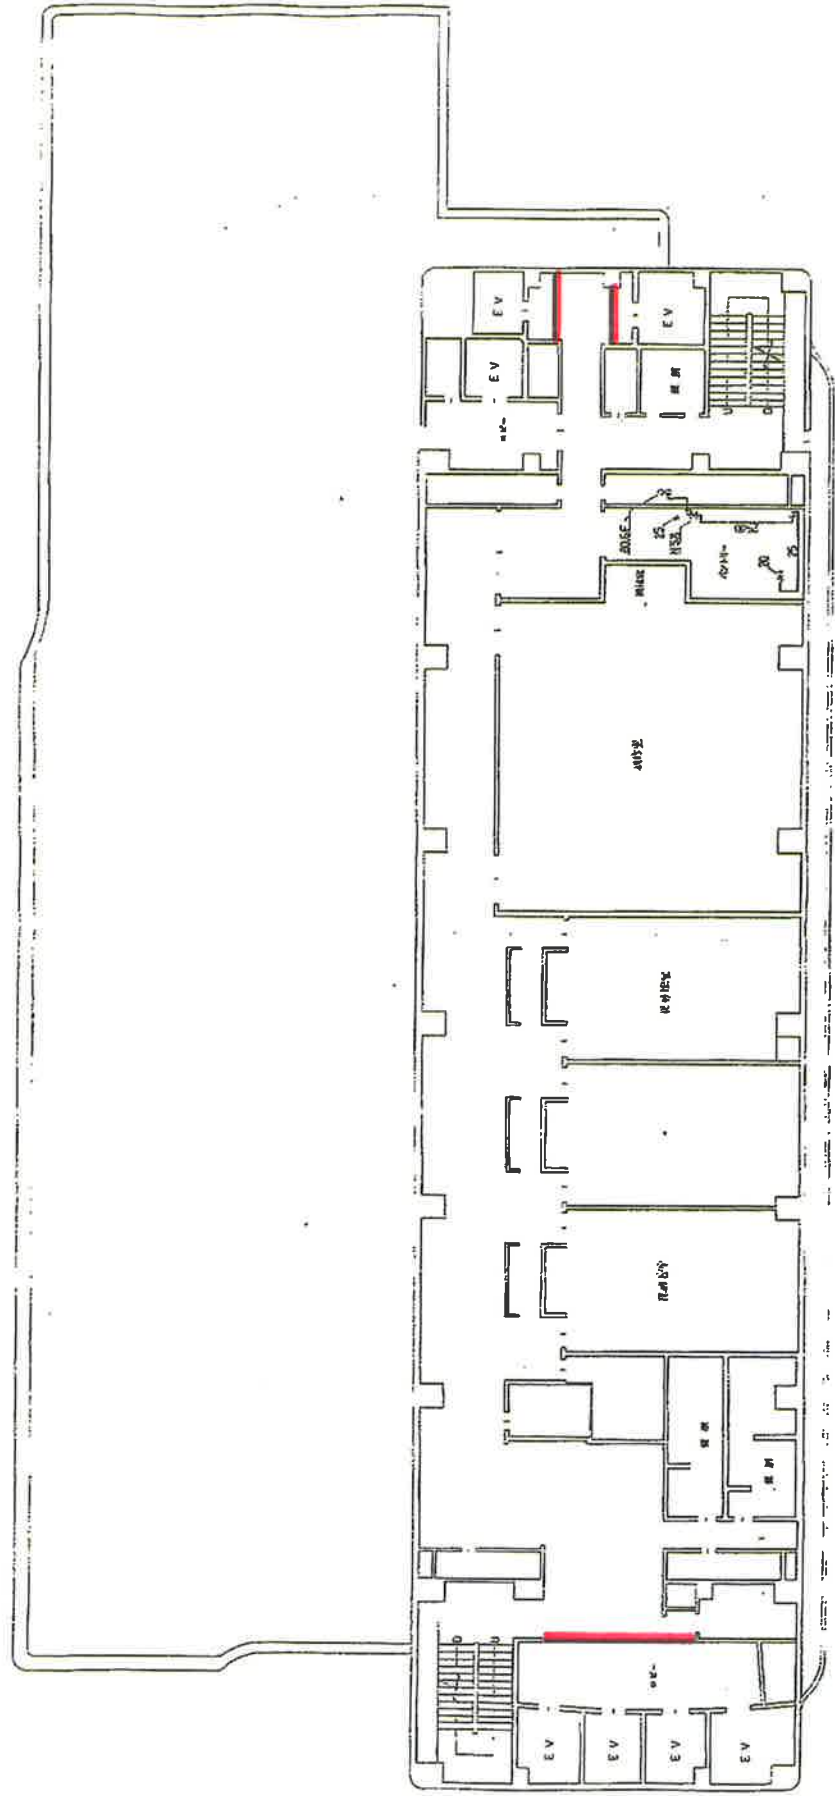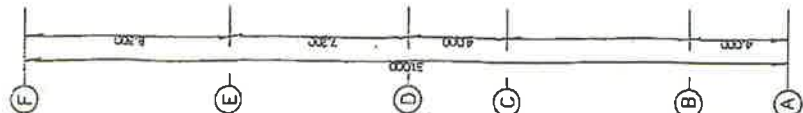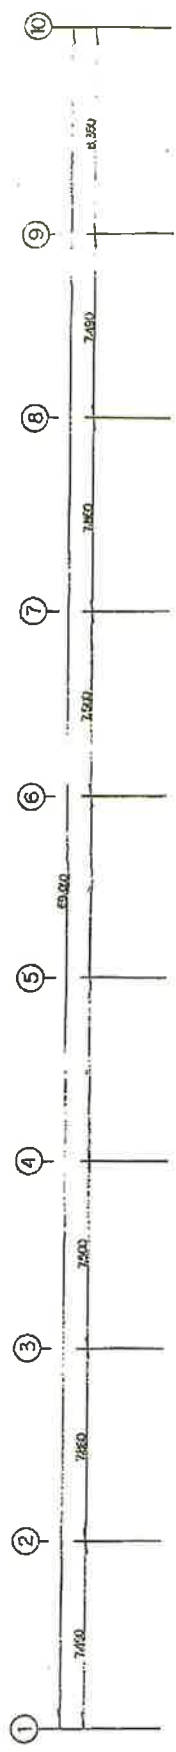

防火シャッター×3



[illegible]

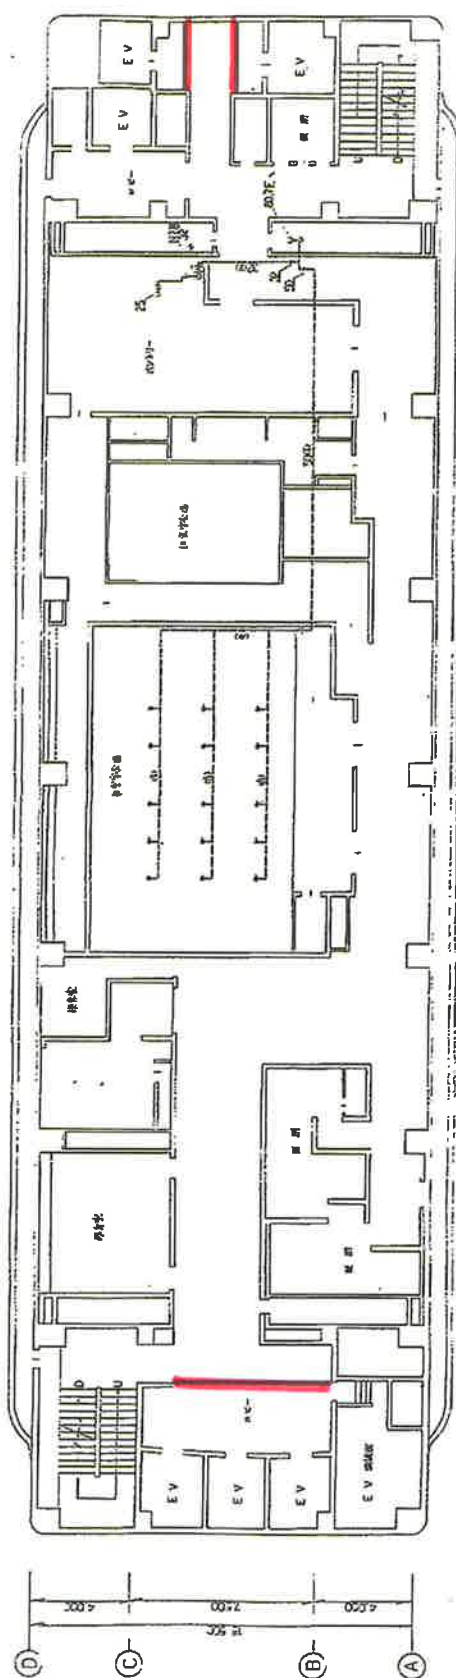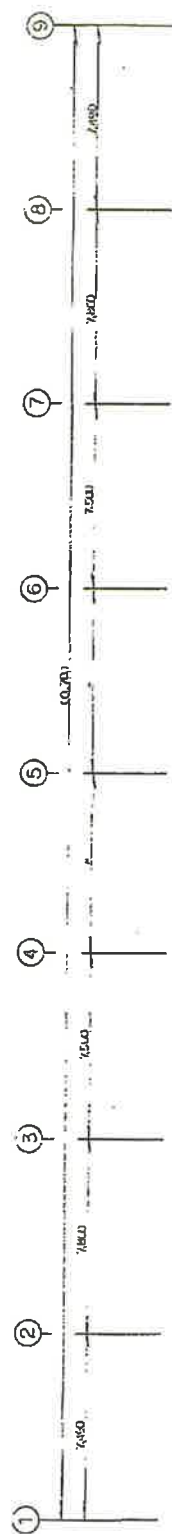

防火シャッター×3



[illegible]

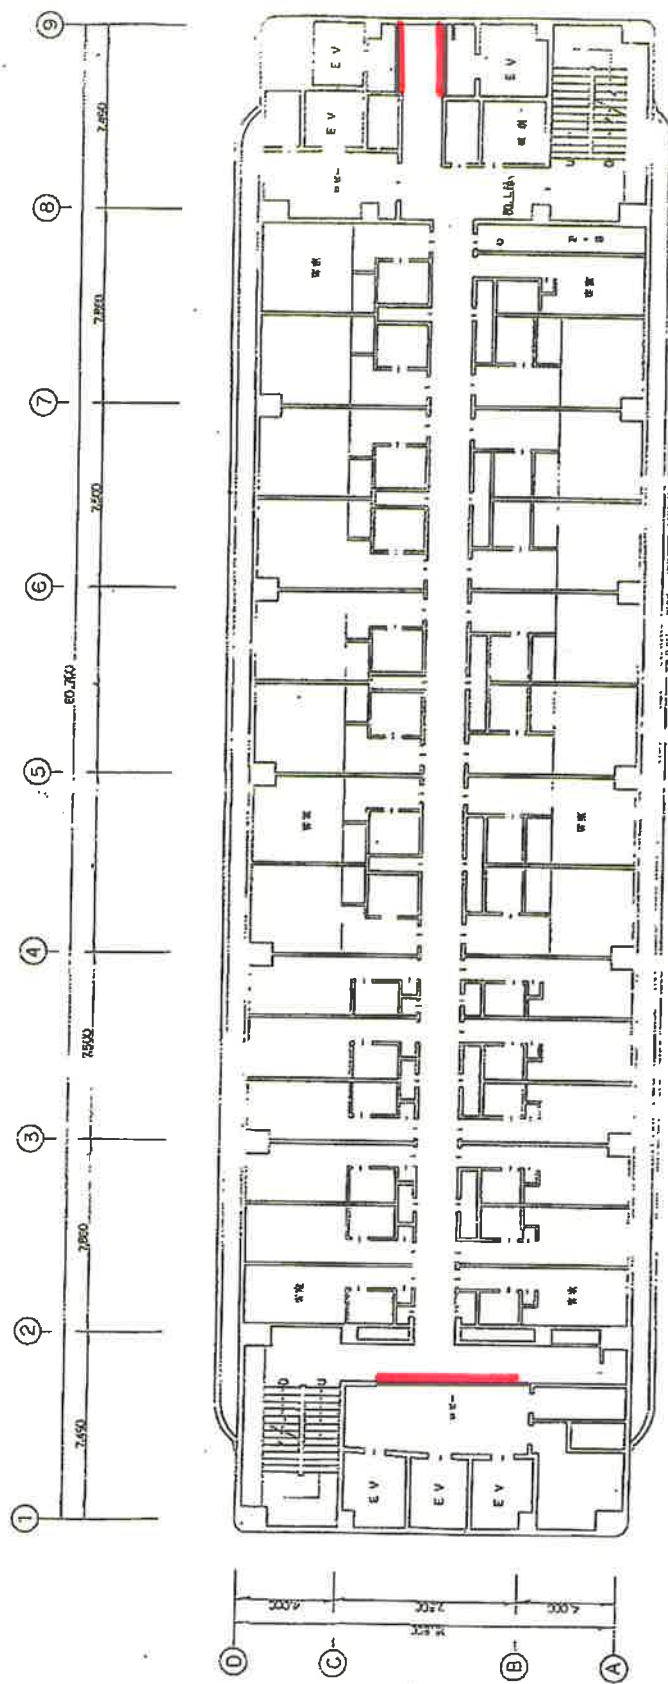

— 防火シャッター × 3


[illegible]

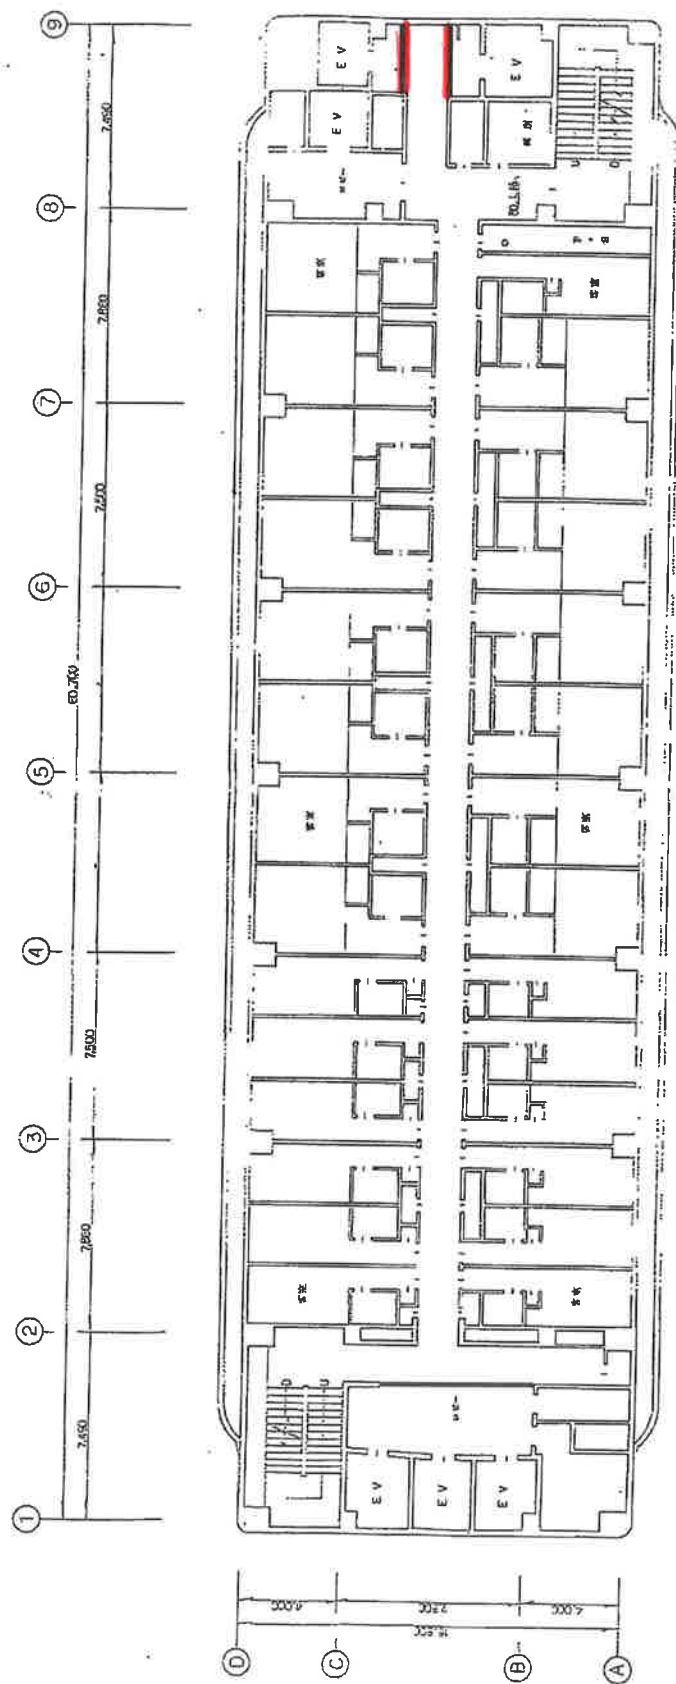

— 防火シャッター × 2


[illegible]